



PROPUESTA DE VÍAS SEGÚN RNE.

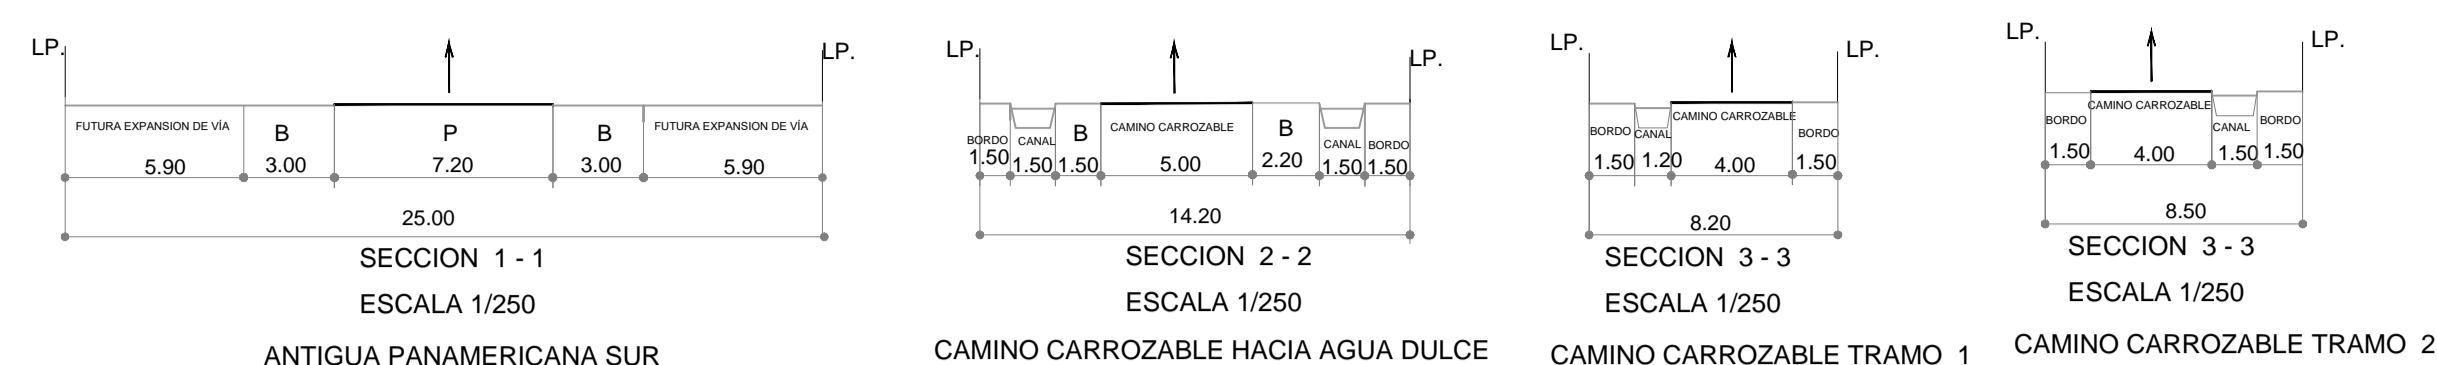

CAMINOS CARROZABLES EXISTENTES.

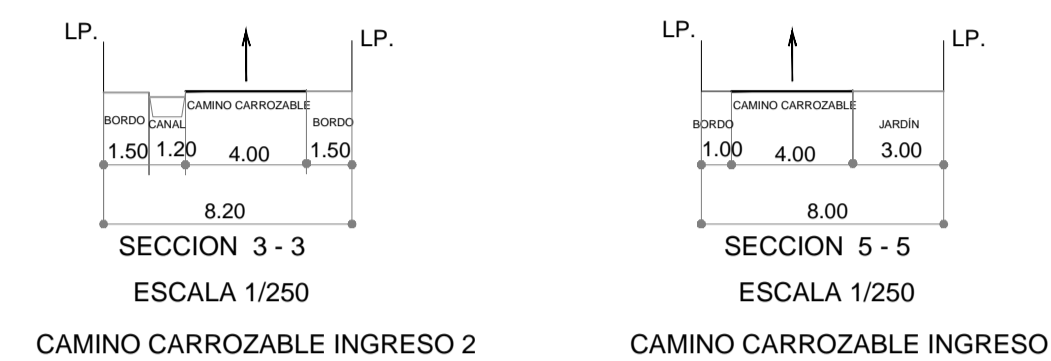


CUADRO TECNICO DE COORDENADAS UTM, DATUM PSAD 56

VERT.	LADO	DISTANCIA (m)	ANGULOS INTERNOS	COORDENADAS UTM	
				Este X	Norte Y
1	1-2	287.93	89°55'47.86"	347740.8100	8553992.7400
2	2-3	368.27	95°10'10.73"	347658.8900	8554268.7500
3	3-4	3.11	104°48'3.10"	348001.0000	8554404.9200
4	4-5	7.66	185°00'41.68"	348002.8500	8554402.4200
5	5-6	2.50	189°17'8.65"	348006.8500	8554395.8900
6	6-7	8.35	179°54'0.56"	348008.4800	8554394.0000
7	7-8	10.38	177°42'55.11"	348013.9200	8554387.6700
8	8-9	2.55	173°18'17.09"	348020.3300	8554379.5800
9	9-10	7.59	174°40'0.00"	348021.6700	8554377.4100
10	10-11	3.28	179°57'12.75"	348025.0400	8554370.6100
11	11-12	10.71	172°50'15.40"	348026.5000	8554367.6700
12	12-13	10.47	210°28'32.66"	348032.4200	8554358.7500
13	13-14	10.15	216°16'40.70"	348041.8300	8554354.1700
14	14-15	6.39	175°41'53.03"	348051.8200	8554355.9900
15	15-16	3.91	122°1'8.15"	348058.1700	8554356.6600
16	16-17	10.59	157°11'47.25"	348060.5800	8554353.5800
17	17-18	10.03	175°54'13.88"	348069.8300	8554348.4200
18	18-19	10.23	134°3'36.55"	348078.9200	8554344.1700
19	19-20	10.60	177°26'0.30"	348082.2500	8554334.5000
20	20-21	10.49	193°36'3.44"	348085.2500	8554324.3300
21	21-22	10.17	187°19'47"	348090.5000	8554315.2500
22	22-23	10.04	178°8'43.00"	348096.6700	8554307.1700
23	23-24	10.60	134°2'54.93"	348102.5000	8554299.0000
24	24-25	10.30	157°38'41.63"	348100.5800	8554288.5800
25	25-26	10.09	153°36'12.19"	348095.0000	8554279.9200
26	26-27	11.17	175°12'38.47"	348086.3300	8554274.7500
27	27-28	10.90	178°59'24.90"	348077.2500	8554268.2500
28	28-29	11.21	174°38'30.47"	348068.5000	8554261.7500
29	29-30	10.96	178°15'18.79"	348060.1700	8554254.2500
30	30-31	10.67	182°52'7.08"	348052.2500	8554246.6700
31	31-32	10.15	179°35'54.26"	348044.9200	8554238.9200
32	32-33	11.14	178°54'44.74"	348038.0000	8554231.5000
33	33-34	10.59	162°16'39.83"	348030.2500	8554223.5000
34	34-35	10.33	162°0'48.92"	348020.9200	8554218.5000
35	35-36	10.47	226°29'19.21"	348010.7500	8554216.6700
36	36-37	10.66	179°51'26.99"	348005.0000	8554207.9200
37	37-38	10.22	189°59'9.94"	347999.1700	8554199.0000
38	38-39	10.30	179°47'44.70"	347995.0000	8554189.6700
39	39-40	134.80	182°33'45.27"	347990.8300	8554180.2500
40	40-41	3.54	154°28'56.53"	347941.8300	8554054.6700
41	41-42	70.97	153°41'23.40"	347939.2500	8554052.2500
42	42-1	136.26	179°44'38.32"	347871.3300	8554031.6700
PERIMETRO		1,330.73			

LEYENDA

- B = BERMA
- V = VEREDA
- E = ESTACIONAMIENTO
- J = JARDIN
- LP = LIMITE DE PROPIEDAD
- P = PISTA

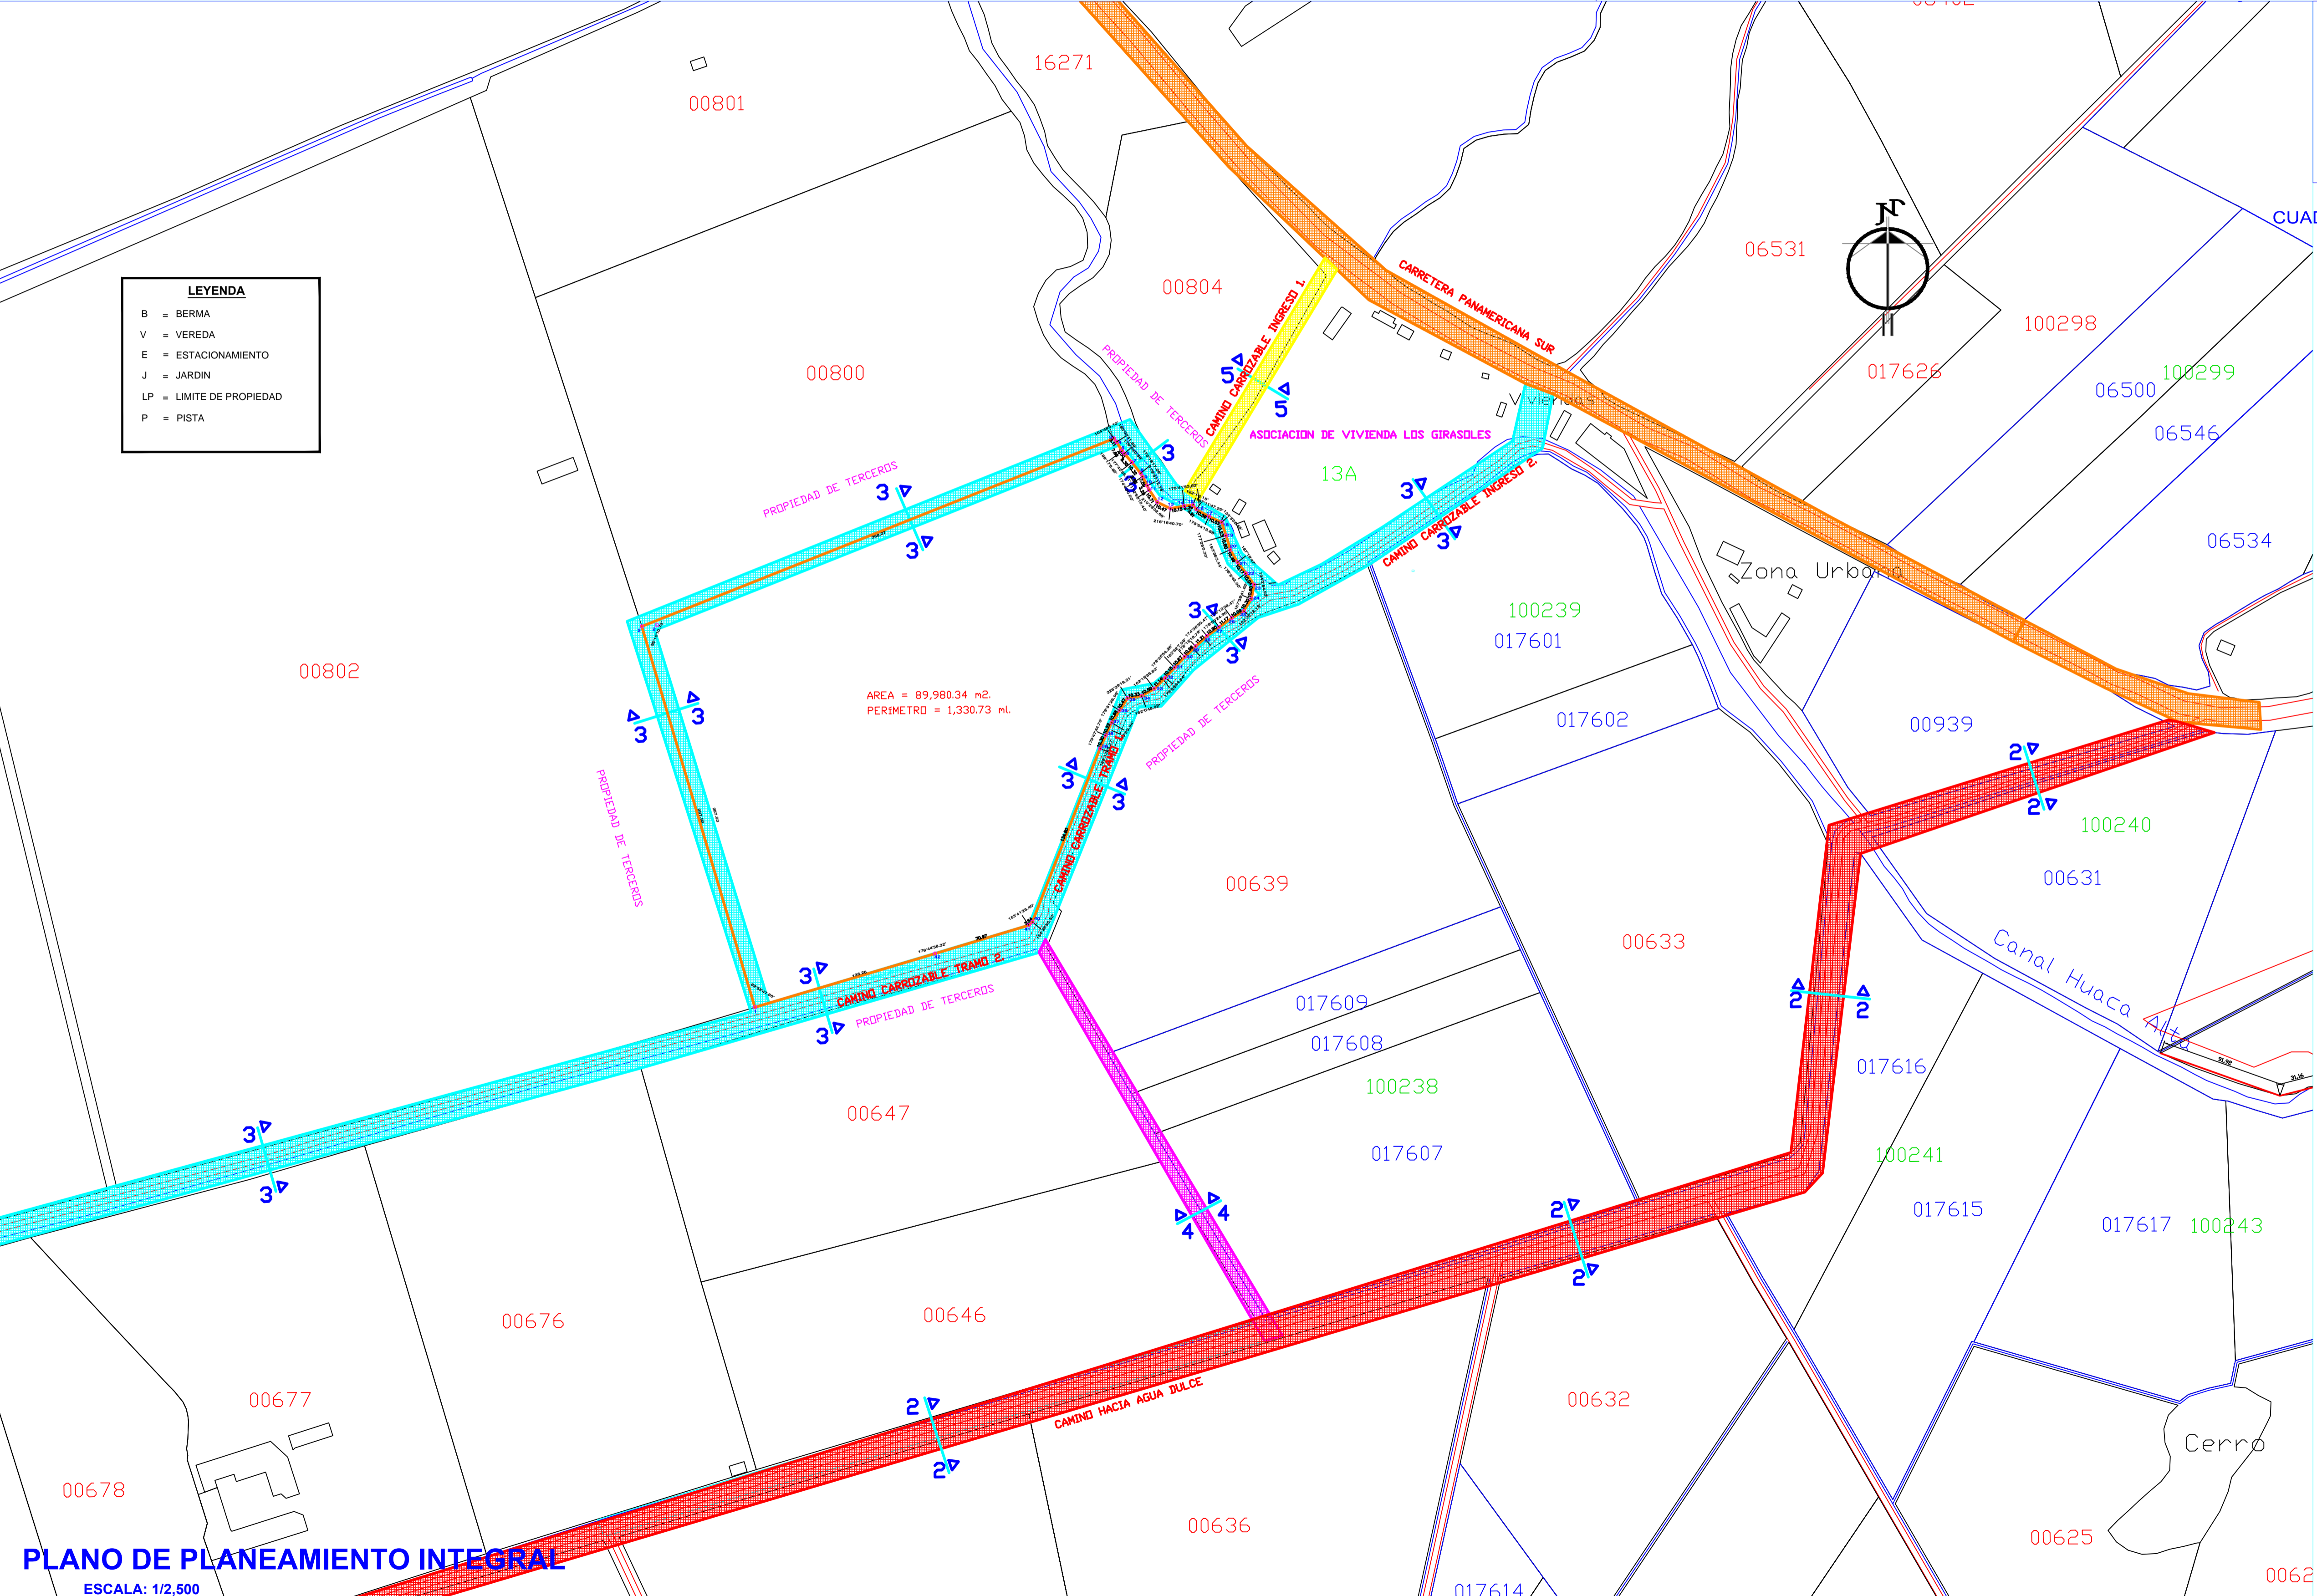

PLANO DE PLANEAMIENTO INTEGRAL
ESCALA: 1/2,500

PROPIETARIOS : SEÑOR MIGUEL TOSI GUSUKUMA GUSUKUMA

UBICACION : Predio SUB LOTE A-1C SECTOR FONDO POTRERO SANTA FRANCISCA SAN LUIS.

FUNDO:	DEPARTAMENTO:	PROYECTO:
Predio denominado Sub-Lote A-1C inscrito en la partida N° 90010662 RP CAÑETE.	LIMA	
	PROVINCIA:	FUENTE:
	CAÑETE	CARTA NACIONAL IGN
	DISTRITO:	N° DE LAMINA:
	SAN LUIS	
PROYECTO :	PLANO:	N° DE PLANO:
PLANEAMIENTO INTEGRAL Y ASIGNACION DE ZONIFICACION.	PLANEAMIENTO INTEGRAL	PI-01
PROFESIONAL:	ESCALA:	FECHA:
	1/2,500	AGOSTO DEL 2020